

appartamento:

C2

Scala: C
Piano: 1°

Tipologia:

Tre vani

Superficie comm.:



85.7 mq

Superficie spazi esterni:

15.5mq

Classe energetica:

A4

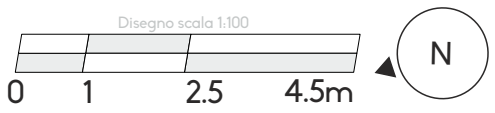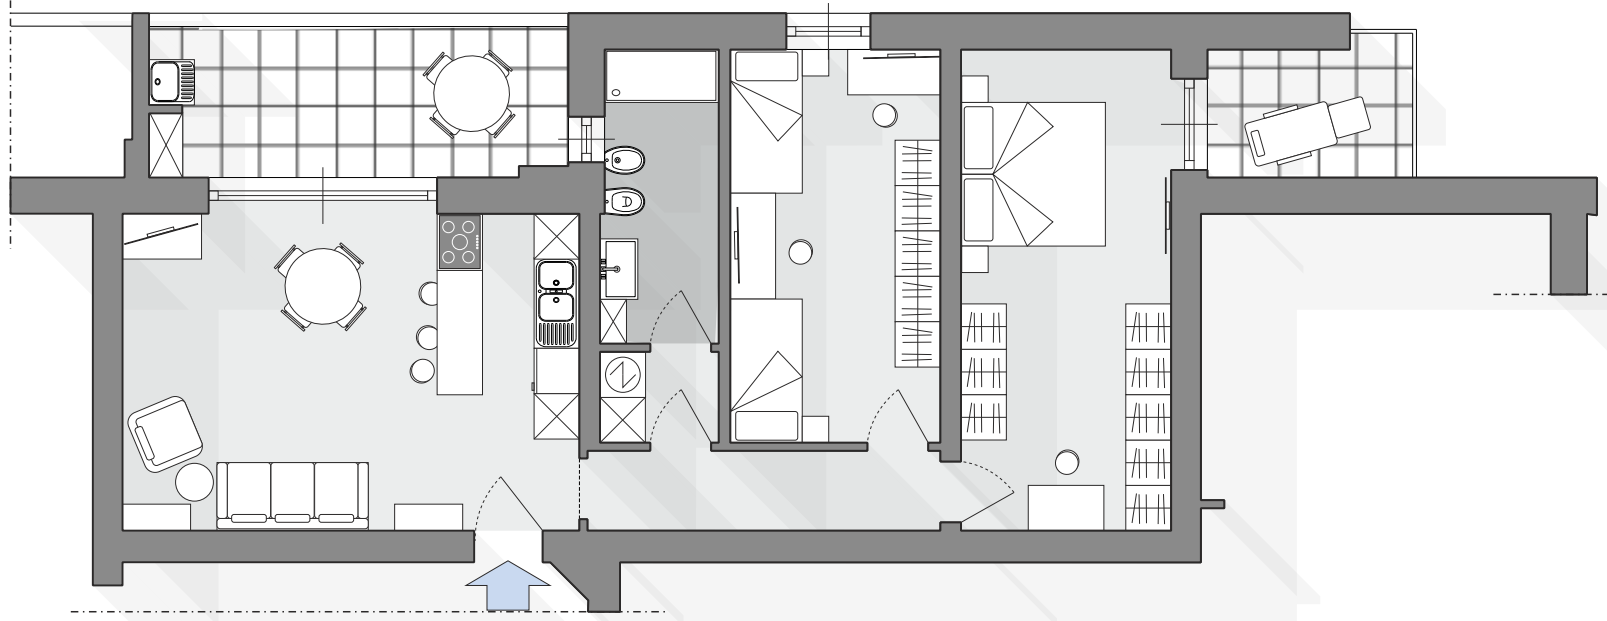

La presente brochure è puramente indicativa, e contiene immagini e caratteristiche descrittive che potrebbero variare in qualsiasi momento, senza preavviso. Gli arredi sono graficizzati a puro titolo rappresentativo. Non rientrano nella vendita immobiliare e potrebbero non rispettare eventuali prescrizioni urbanistiche.



impianti fotovoltaici singoli appartamenti

riscald./raffresc. e a.c.s. AUTONOMI

impianto di ventilazione meccanica controllata

FIBRA OTTICA per connessioni FTTH

impianto del tipo SMART CONNESSO

videosorveglianza condominiale

punti ricarica veicoli elettrici